


レベリングシステム 端部立上り部詳細図

ウッドデッキタイル20mm 敷設工事

②5%勾配の場合

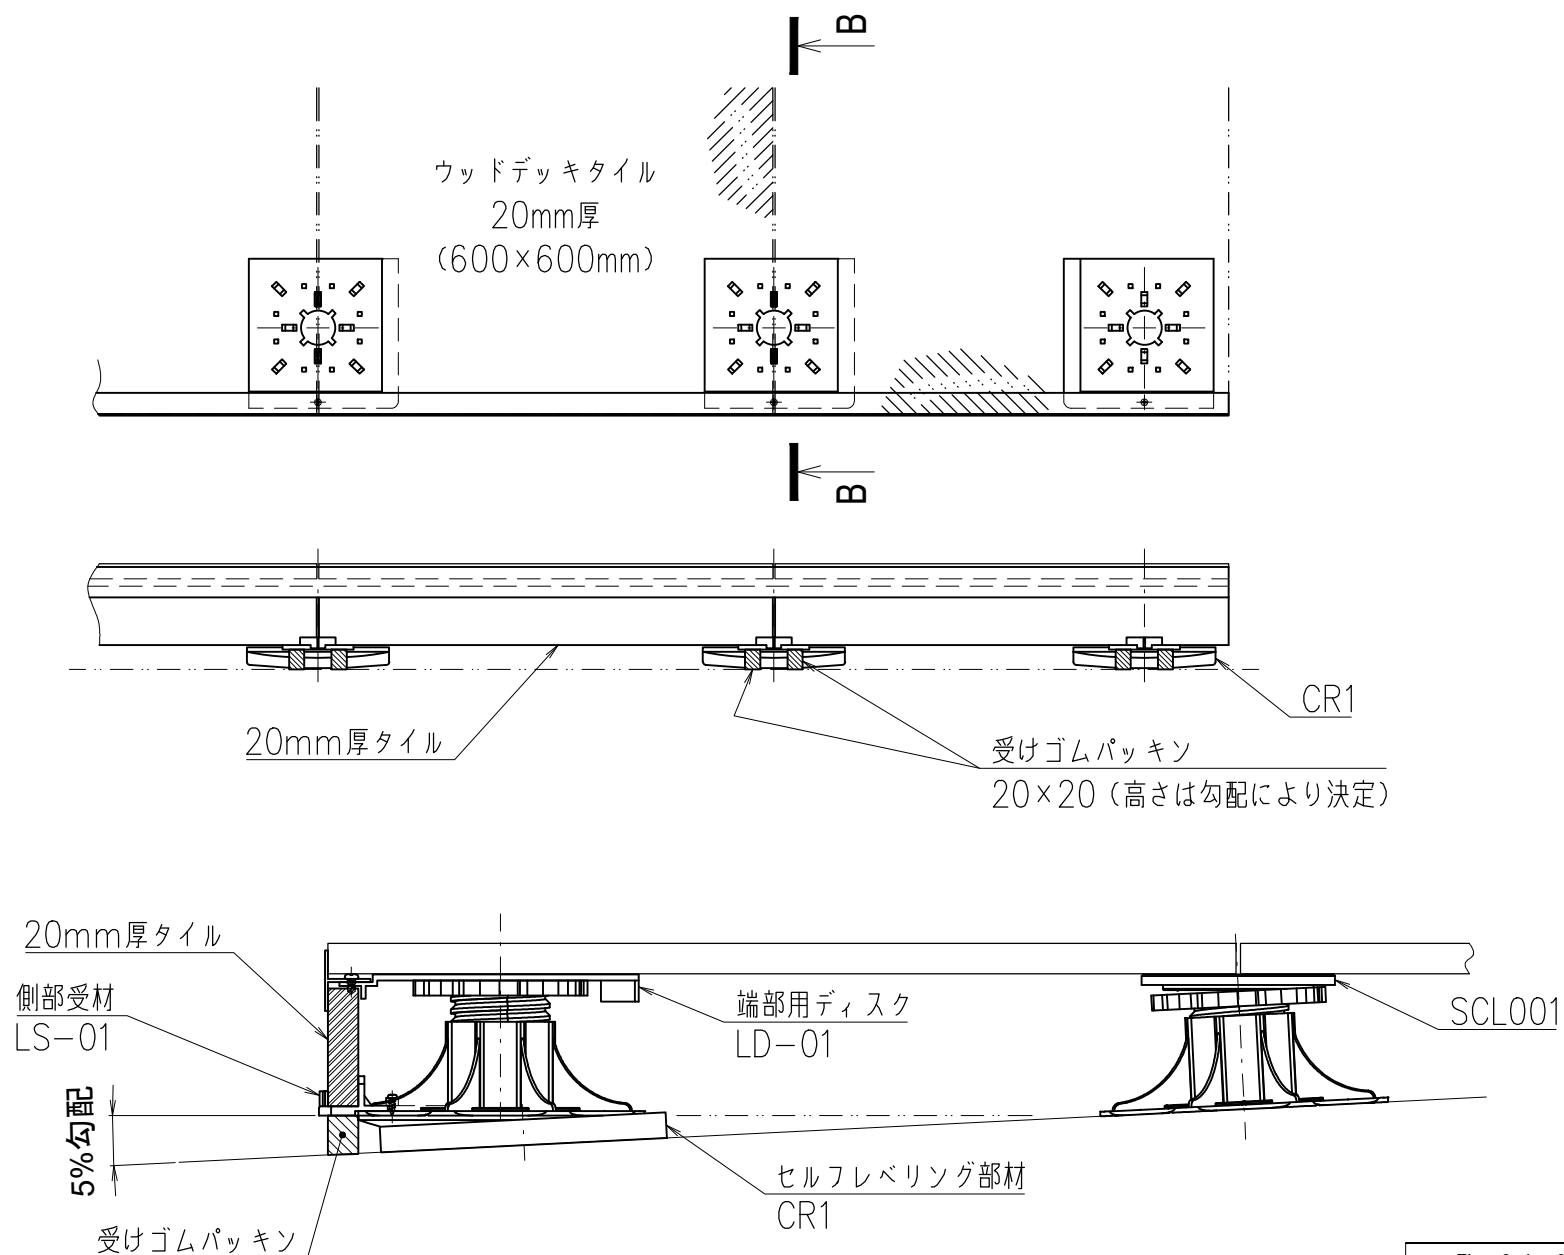

B-B 断面詳細図