


レベリングシステム 端部立上り部詳細図

ウッドデッキタイル20mm 敷設工事

① 水平の場合

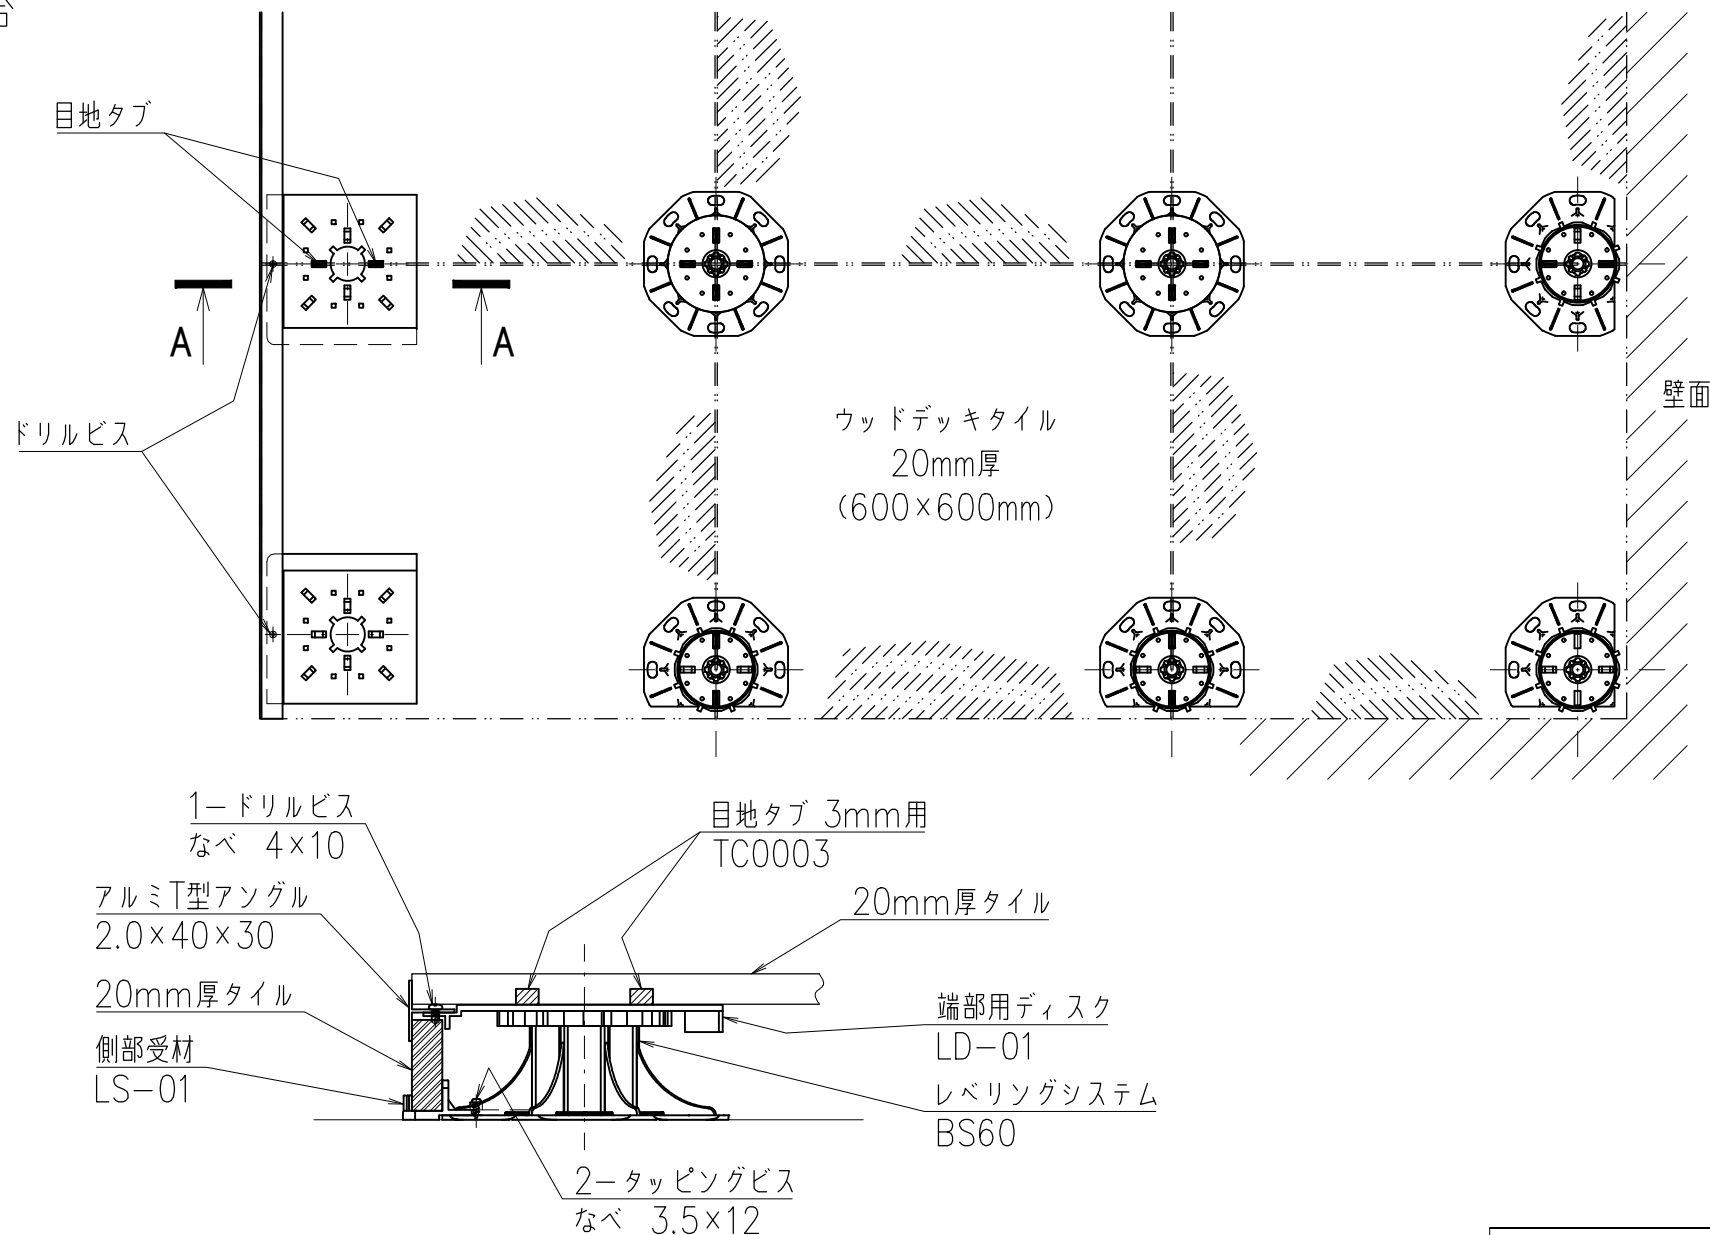

A-A 断面詳細図