
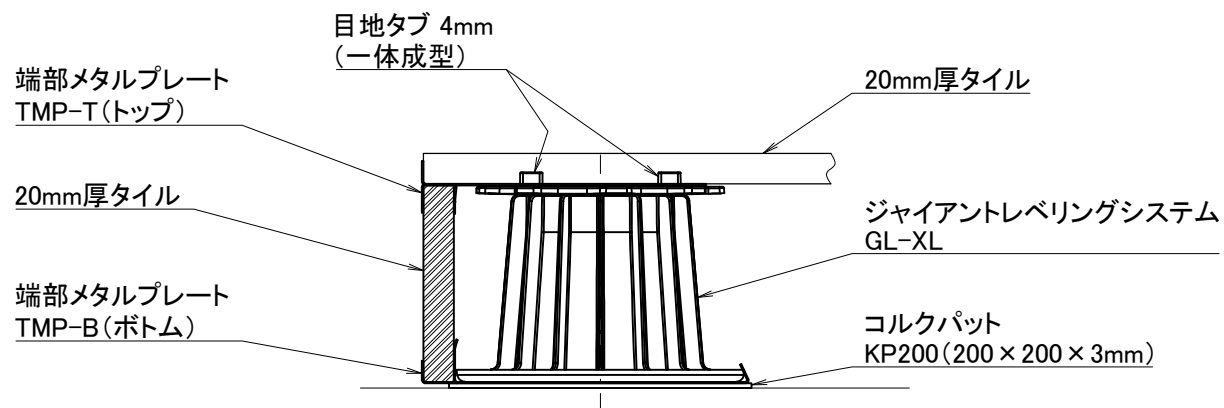


# ジャイアントレベリングシステム 端部立上り部詳細図 セラミックタイル／ウッドデッキタイル20mm敷設工事

※水平の場合

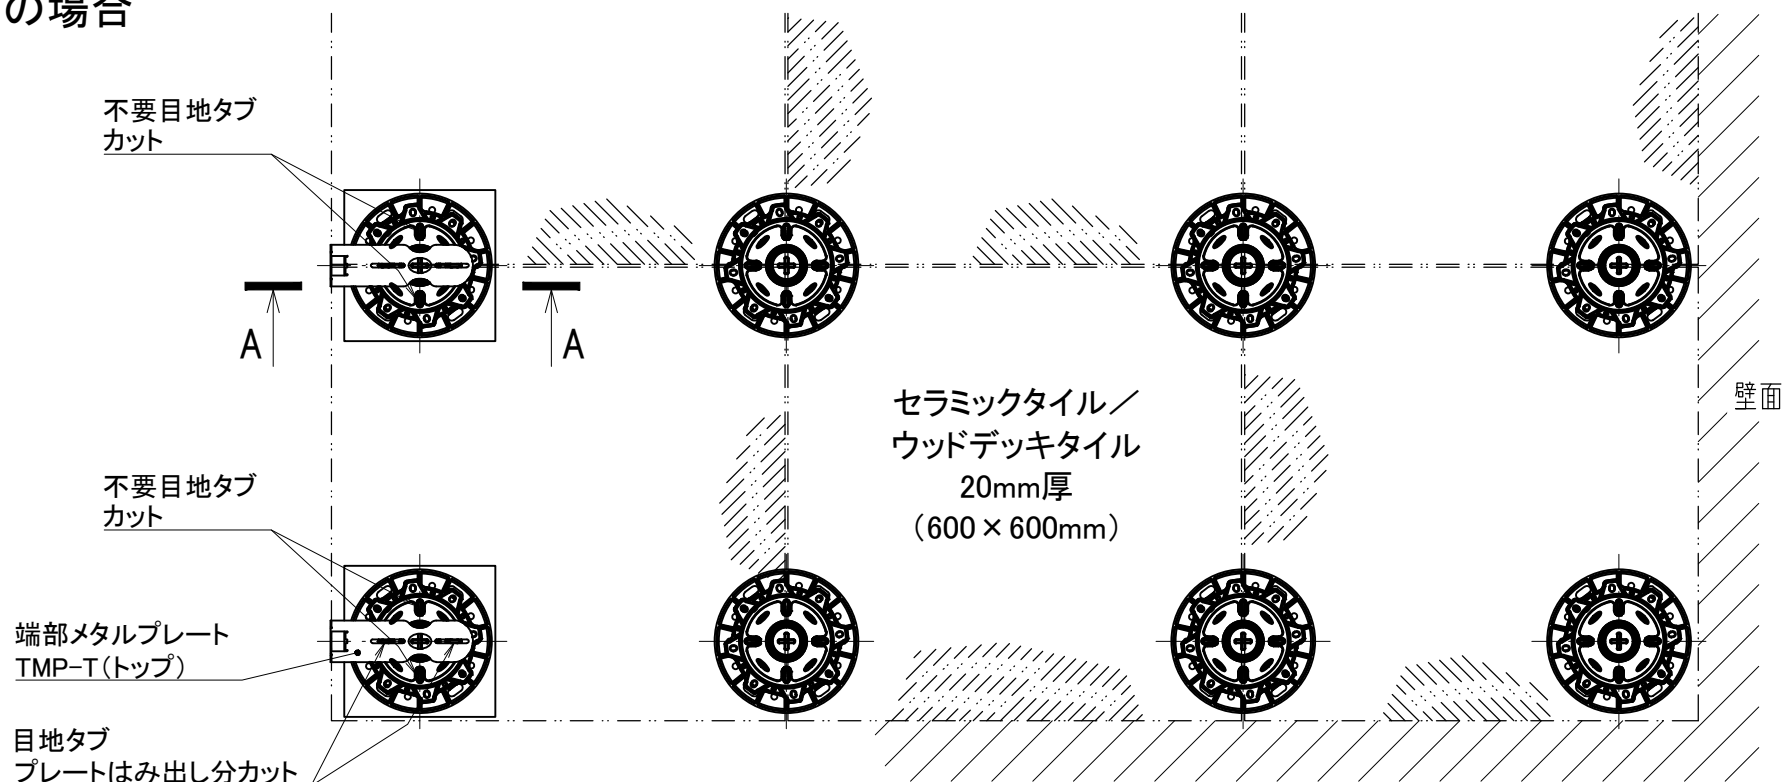

A-A 断面詳細図